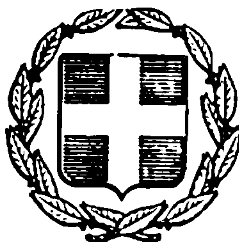


ΕΦΗΜΕΡΙΣ ΤΗΣ ΚΥΒΕΡΝΗΣΕΩΣ
ΤΗΣ ΕΛΛΗΝΙΚΗΣ ΔΗΜΟΚΡΑΤΙΑΣ

ΑΘΗΝΑ 11 ΟΚΤΩΒΡΙΟΥ 1984	ΤΕΥΧΟΣ ΤΕΤΑΡΤΟ	ΑΡΙΘΜΟΣ ΦΥΛΛΟΥ 544

ΠΕΡΙΕΧΟΜΕΝΑ

ΑΠΑΛΛΟΤΡΙΩΣΕΙΣ

ΑΠΟΦΑΣΕΙΣ

ΑΠΑΛΛΟΤΡΙΩΣΕΙΣ

ΑΠΟΦΑΣΕΙΣ

Αριθ. Τ.Υ. 3032 (1)

Καθορισμός οριογραμμής τμήματος του Κερκητείου χειμάρρου στο Καρλόβασι Σάμου.

Ο ΝΟΜΑΡΧΗΣ ΣΑΜΟΥ

Έχοντας υπόψη:

1) Τις διατάξεις του Ν.Δ. 1266/72 «περί εκτελέσεως των Δημ. Έργων και του εκτελεστικού αυτού Π.Δ. 475/1976, όπως τροποποιήθηκε και συμπληρώθηκε με το Π.Δ. 724/79.

2) Τις διατάξεις του Π.Δ. 910/77 περί οργανισμού του ΥΠ.ΔΕ.

3) Την εξουσιοδοτική απόφαση της Νομαρχίας Σάμου αριθμ. 9419/25.11.1981.

4) Τις διατάξεις του Ν. Δ. 532/70 περί συμπληρώσεως των διατάξεων περί Διοικητικής αποκεντρώσεως.

5) Τις διατάξεις του Β.Δ. 712/70 «περί καθορισμού των διατηρουμένων υπέρ του Υπουργού και των Περιφ/κών Αρχών Διανομαρχιακού επιπέδου του ΥΠ. Δ.Ε. αρμοδιοτήτων κατά την παραγ. 1 του άρθρου 1 του Ν.Δ. 532/70 και του ορισμού των αρμοδίων προς γνωμοδότησιν Περιφ/κών Συμβουλίων Δ.Ε. προς άσκησιν των μεταβιβαζομένων εις τα διανομαρχιακά όργανα αρμοδιοτήτων», όπως τροποποιήθηκαν και συμπληρώθηκαν με το Β.Δ. 677/71 και το Β.Δ. 198/1972 και για το μέρος που ισχύουν μετά την έκδοση του Ν.Δ. 241/73.

6) Το Π.Δ. 39/1983 μεταβίβαση αρμοδιοτήτων του Υπουργείου Δημοσίων Έργων στις περιφερειακές υπηρεσίες.

7) Το άρθρο 6 του Ν. 880/79.

8) Την 60/84 απόφαση του Δημοτικού Συμβουλίου Καρλοβάσου, που συμφώνησε με την πρόταση της Δ/νσης Τεχν. Υπηρεσιών Νομαρχίας Σάμου, αποφασίζουμε:

Καθορίζουμε την οριογραμμή του τμήματος του Κερκητείου χειμάρρου στο Καρλόβασι Σάμου, από την παραλία μέχρι τη γέφυρα Μεσαίου Καρλοβάσου, όπως σημειώνεται στο συνημμένο τοπογραφικό διάγραμμα που συντάχθηκε από τη Δ/νση Τεχν. Υπηρεσιών Νομαρχίας Σάμου την 9.8.84 και θεωρήθηκε αρμόδια.


Η παρούσα να δημοσιευθεί στην Εφημερίδα της Κυβερνήσεως.


Σάμος, 6 Σεπτεμβρίου 1984

Ο Νομάρχη και α.α.


Ο Δ/ντής Εσωτερικών

ΧΡΥΣ. ΧΑΤΖΗΣΑΒΒΑΣ

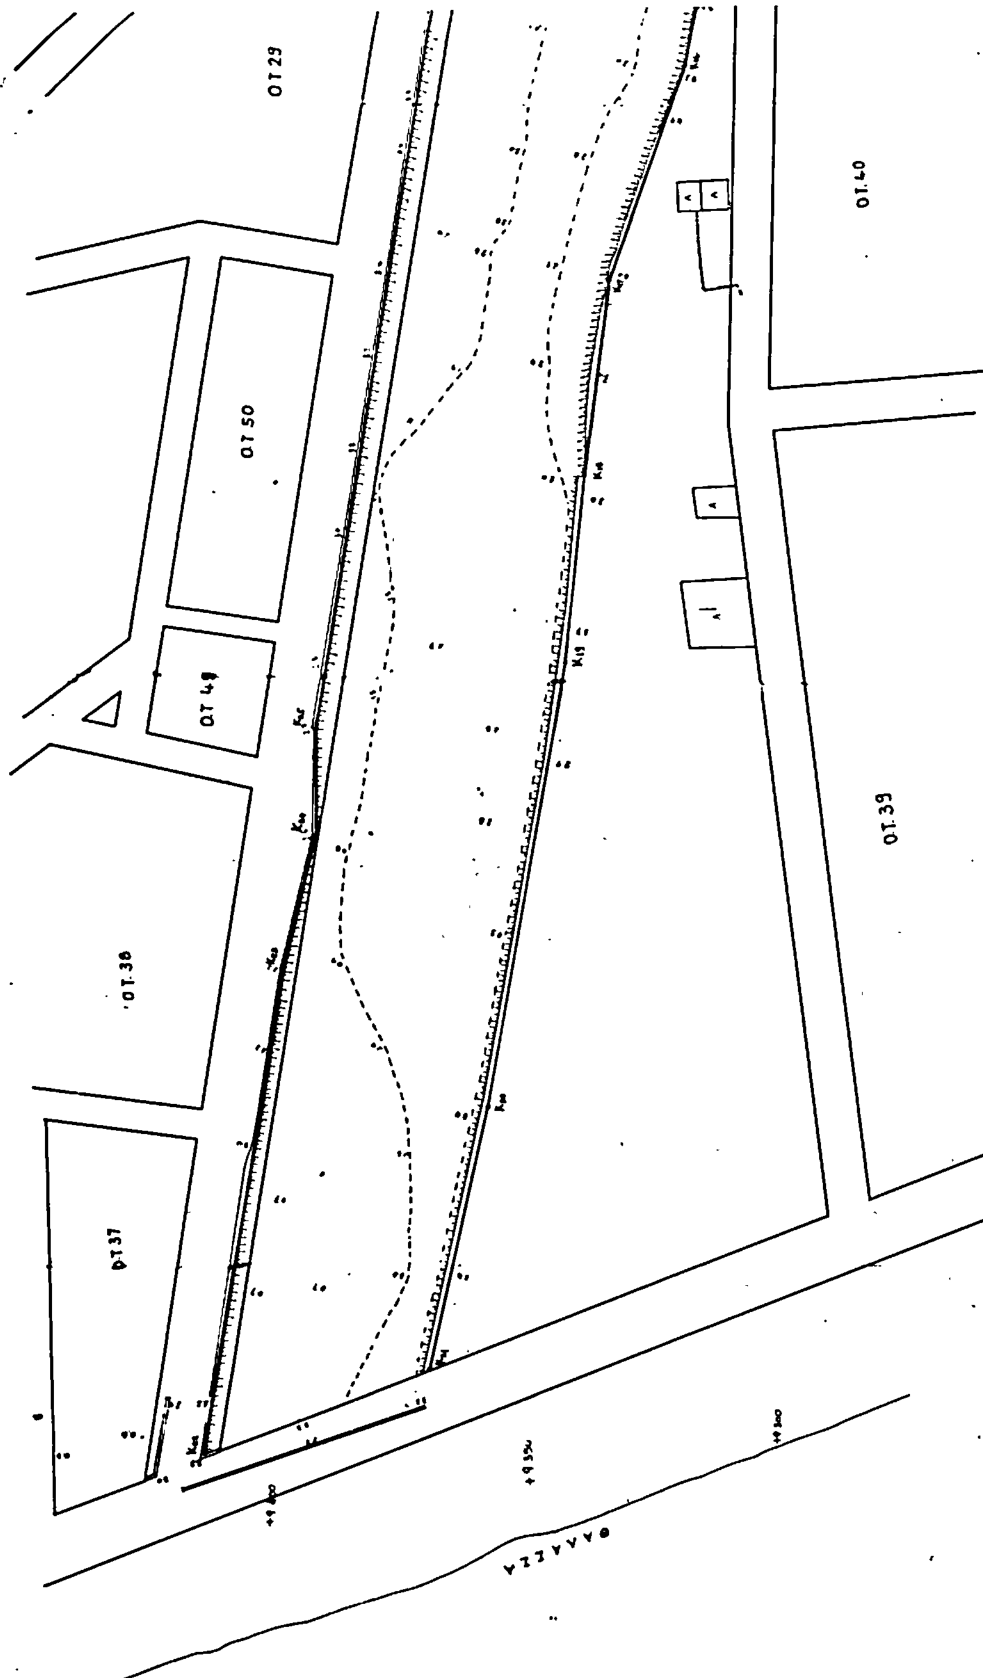
Ο.Τ.29
Ο.Τ.50
Ο.Τ.49
Ο.Τ.38
Ο.Τ.37
Ο.Τ.40
Ο.Τ.39
ΘΑΛΑΣΣΑ

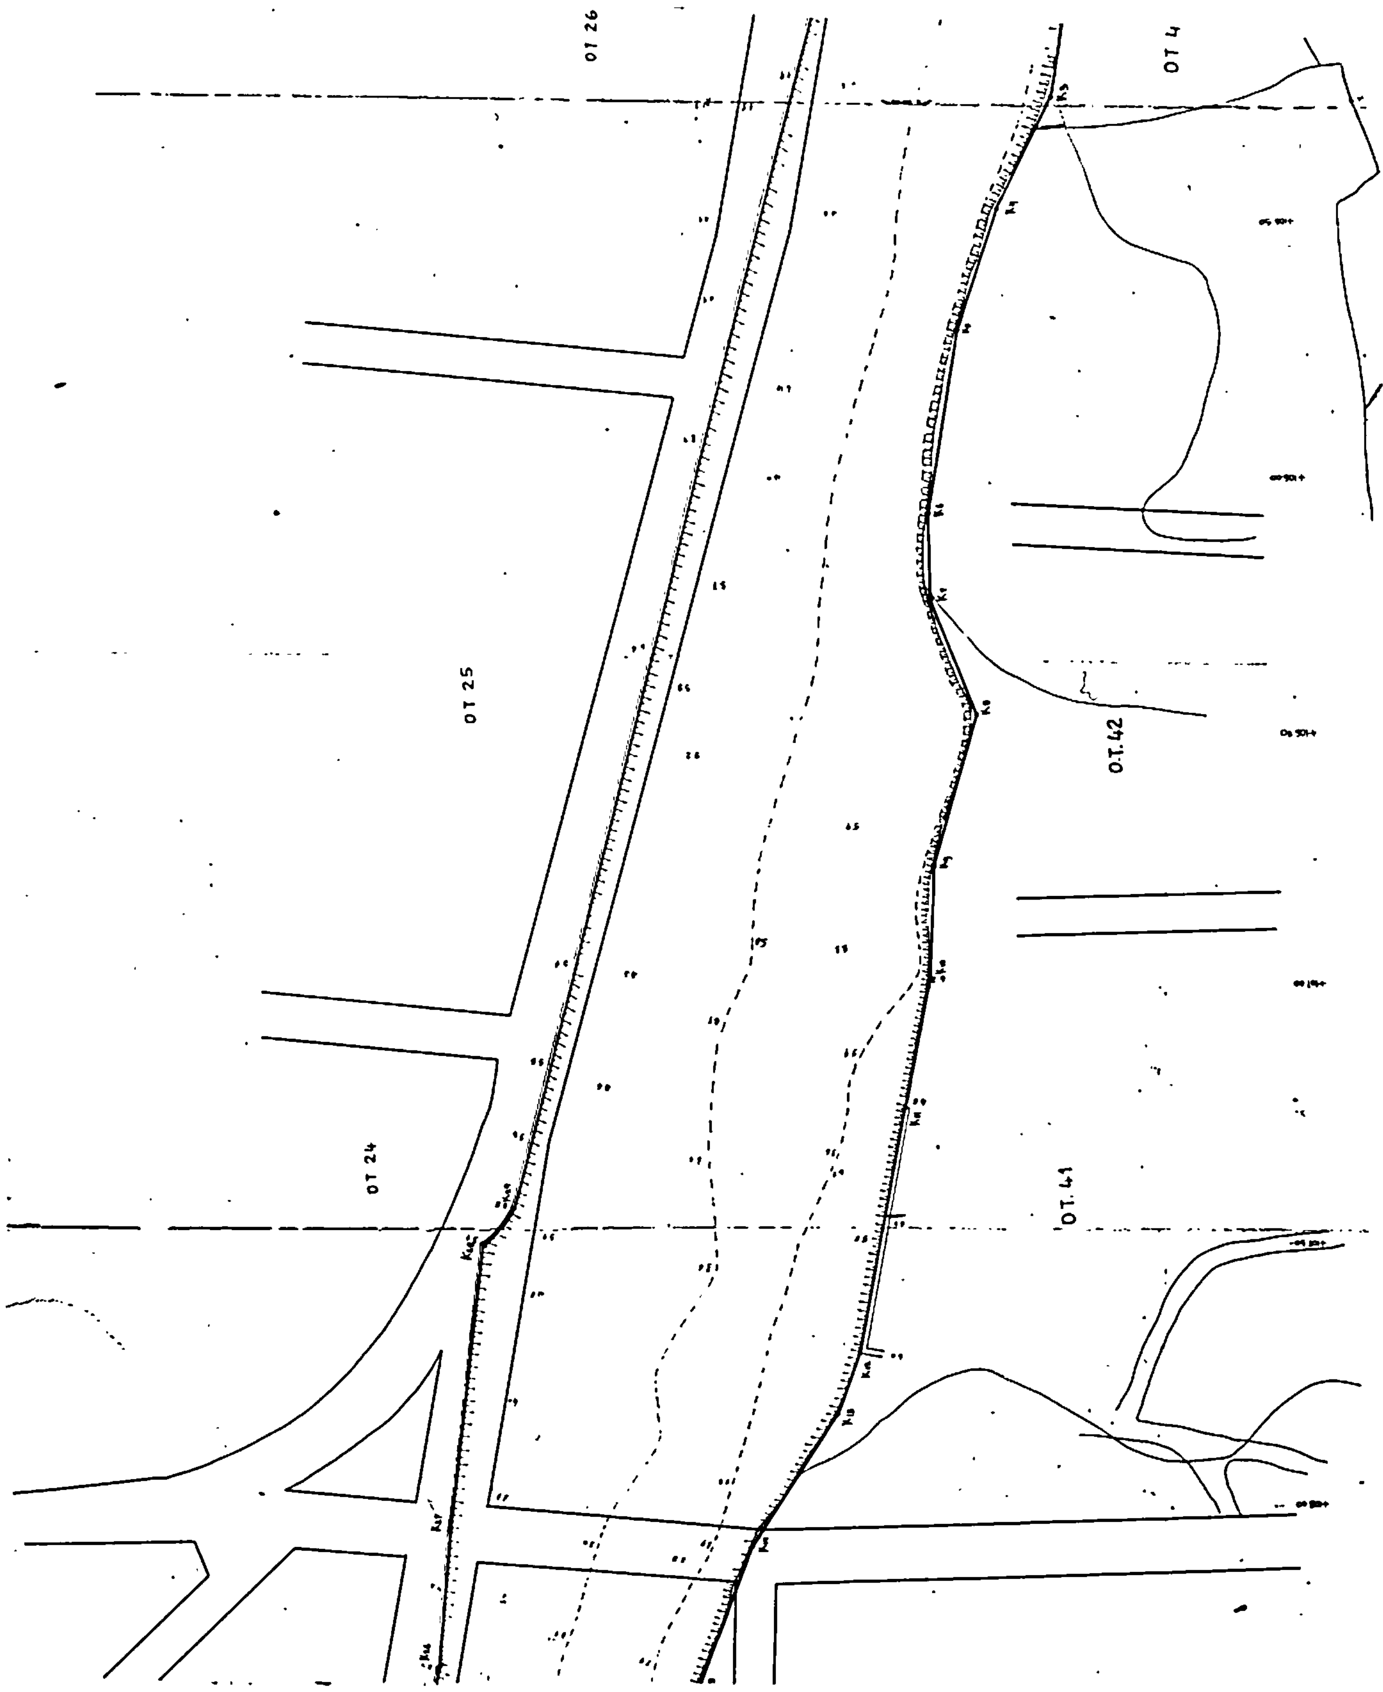
ΟΤ 26
ΟΤ 4
ΟΤ 25
Ο.Τ.42
ΟΤ 24
Ο.Τ.41


ΥΠΟΜΝΗΜΑ

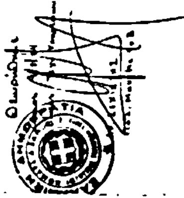

ΑΠΟΣΠΑΣΜΑ ΣΧΕΔΙΟΥ
ΠΟΛΕΩΣ ΚΑΡΛΟΒΑΣΙΟΥ
ΚΛ 1:500

Ο ΜΗΧΑΝΙΚΟΣ

ΚΑΡΛΟΒΑΣΙ, ΙΟΥΛ. 84

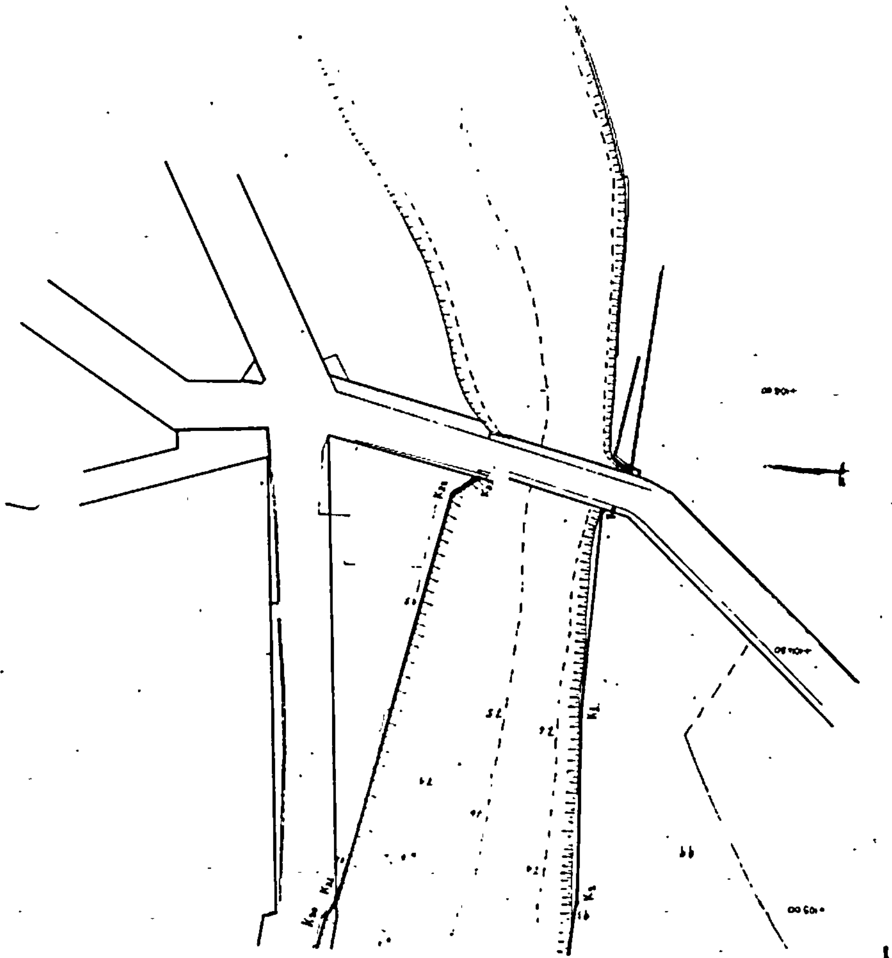

Αριθ. 8005 (2)

Καθορισμός ορίων αιγιαλού και παραλίας στη θέση Βροντάδος Χίου.

Η ΝΟΜΑΡΧΗΣ ΧΙΟΥ

Έχοντας υπόψη:

1. Τις διατάξεις του Α.Ν. 2344/1940.

2. Τις διατάξεις του Α.Ν. 263/1968 «περί προστασίας των Δημοσ. Κτημάτων».

3. Την από 2.7.1984 έκθεση της κατά το άρθρο 10 του Α.Ν. 1540/38 (όπως τούτο αντικαταστάθηκε με το άρθρο 5 παρ. 2 του Α.Ν. 263/68) Επιτροπής καθορισμού οριογραμμής αιγιαλού και παραλίας, με το συνοδεύον αυτήν τοπογραφικό διάγραμμα του μηχανικού Αντωνίου Χέλιου με ημερομηνία 18.8.83 που θεωρήθηκε από τη Δ.Τ.Υ.Ν. Χίου στις 6. 9.84.

4. Τη σύμφωνη γνώμη του Αρχηγείου Ναυτικού, που διατυπώθηκε με το υπ' αριθ. Φ1872/466/84/22.8.84 έγγραφό του, αποφασίζουμε:

Επικυρώνουμε την από 2.7.84 έκθεση της κατά το άρθρο 5 παρ. 2 του Α.Ν. 263/78 Επιτροπής καθορισμού αιγιαλού στη θέση Βροντάδος Χίου, όπως και το συνοδεύον την έκθεση αυτή από 18.8.83 τοπογραφικό διάγραμμα στο οποίο έχει χαραχθεί με κόκκινη γραμμή η οριογραμμή του αιγιαλού που αποτελείται από 50 κορυφές και με κίτρινη γραμμή την οριογραμμή της παραλίας που αποτελείται από 50 κορυφές.

Η παρούσα όπως και η έκθεση της Επιτροπής να δημοσιευθούν στην Εφημερίδα της Κυβερνήσεως.

Χίος, 7 Σεπτεμβρίου 1984

Η Νομάρχης

ΑΛΕΚΑ ΜΑΡΚΟΓΙΑΝΝΑΚΗ

ΕΚΘΕΣΗ ΕΠΙΤΡΟΠΗΣ ΚΑΘΟΡΙΣΜΟΥ ΤΩΝ ΟΡΙΩΝ ΤΟΥ ΑΙΓΙΑΛΟΥ
άρθρ. 74 Π.Δ. 636/77

Δια τον καθορισμόν το πρώτον των ορίων του αιγιαλού εις τμήμα της παραλίας του Δήμου Βροντάδου.

Εν Χίω τη 2.7.1984 οι υπογεγραμμένοι τακτικά μέλη: 1. Αλέξανδρος Αλβέρτος Οικ. Έφορος Χίου ως πρόεδρος, 2. Νικόλαος Τυπάλδος Π ρ/νος ΔΤΥΝ Χίου ως μέλος, 3. Δημήτριος Βενετσάνος, Λιμενάρχης Χίου, ως μέλος, αποτελούντες την επιτροπή καθορισμού των ορίων του αιγιαλού δυνάμει του άρθρ. 74 του Π.Δ. 636/77 και της σχετικής αποφάσεως Νομάρχου (παρ. 1 άρθρ. 63 του Π.Δ. 636/77) συγκληθείσα δια της εντολής του προέδρου αυτής μετέβημεν επί τόπου εις την προαναφερόμενη περιοχή, λαβόντες υπ' όψιν:

1. Τη σχετική αίτηση του Δήμου Βροντάδου δια της οποίας ζητείται ο καθορισμός των ορίων του αιγιαλού στην ανωτέρω περιοχή.

2. Το υπό του Αντωνίου Χέλιου συνταχθέν την 18.8.83 τοπογραφικό και υψομετρικό διάγραμμα εις 8πλούν πινακίδας εις κλίμ. 1:1000 ηλεγμένο δια την ακρίβεια της αποτυπώσης υπό του Γεωργίου Δαμίγου τοπ. μηχανικού την 22.6.84 και θεωρηθέν υπό της ΔΤΥΝ την 22.6.84 ως το άρθρ. 20 Ν. 719/77 ορίζει.

3. Τις διατάξεις του Α.Ν. 2344/40, ως ούτος ετροποποιήθη, ως και την προς τούτον σχετική Δικαστηριακή και Διοικητική Νομολογία.

4. Την εκ της επιτοπίου μεταβάσεως σχηματισθείσαν αντίληψιν περί του πλάτους της βρεχομένης ζώνης της ξηράς και των λοιπών στοιχείων ήτοι:

α. Η περιοχή συνίσταται κύρια από το τμήμα της εθνικής οδού Χίου Καρδαμύλων που περνά μέσα από το Δήμο Βροντάδου και έχει από τη μία πλευρά παλαιά και νέα κτίσματα και προς τη θάλασσα μικρού πλάτους ακτή με αμμοχάλικο.

Το τμήμα αυτό της εθνικής οδού έχει το σημερινό πλάτος του μετά από εργασίες διαπλάτυνσης που έγιναν κατά το 1974 περίπου.

Ο αιγιαλός καθορίζεται για πρώτη φορά.

β. Στο τμήμα της παραλίας υπάρχουν τα εξής έργα:

I. Λιμενίσκος στη θέση Τρεις Μύλοι.

II. Λιμενίσκος στη θέση Δασκαλόπετρα.

(Οι παραπάνω εξυπηρετούν επαγγελματίες ψαράδες).

III. Εγκαταστάσεις πλαζ και δεξαμενή ναυταθλητικού σωματείου ΠΕΚΕΒ στη θέση Όρμος Λω.

Το πλάτος της ακτής που έμεινε μετά τη διαπλάτυνση της εθνικής οδού είναι πολύ μικρό, με αποτέλεσμα, το χειμώνα με τις κακοκαιρίες αρκετά συχνά η ανάβαση του κύματος να φθάνει μέχρι το κατάστρωμα του δρόμου και να αποθέτει χαλίκια, άμμο και φίκια που δημιουργούν πάντα προβλήματα στην κυκλοφορία.

γ. Ο θαλάσσιος χώρος είναι ομαλός και έχει δύο μόνο ξέρες, μια στη θέση Αφανής Ναύτης και μια στη θέση Πετροκάραβο. Το ανάπτυγμα πελάγους (FETCH) είναι:

δ. Δεν υπάρχουν παλίρροιες, ούτε θαλάσσια ρεύματα παρά μόνο τα προκαλούμενα από τον κυματισμό.


ε. Στην περιοχή επικρατούν οι Βόρειοι άνεμοι το καλοκαίρι και οι νότιοι το χειμώνα. Η έντασή τους φθάνει τα 10 Β και το ύψος του κύματος για το παραπάνω ανάπτυγμα πελάγους είναι 18 μ.


στ. Η επιτροπή έλαβε υπόψη το έγγραφο του ΓΕΝ, που αναφέρεται στο πρώτο τμήμα και βάσει αυτού κάνει τον καθορισμό στο πρώτο τμήμα.


5. Τίθεται οριογραμμή παραλίας πλάτους παντού 10 μ. επειδή δεν εξυπηρετούνται οι σκοποί της παραγράφου 1 του Α.Ν. 2344/40.


Η Επιτροπή


Α. ΑΛΒΕΡΤΟΣ
Ν. ΤΥΠΑΛΔΟΣ
Δ. ΒΕΝΕΤΣΑΝΟΣ

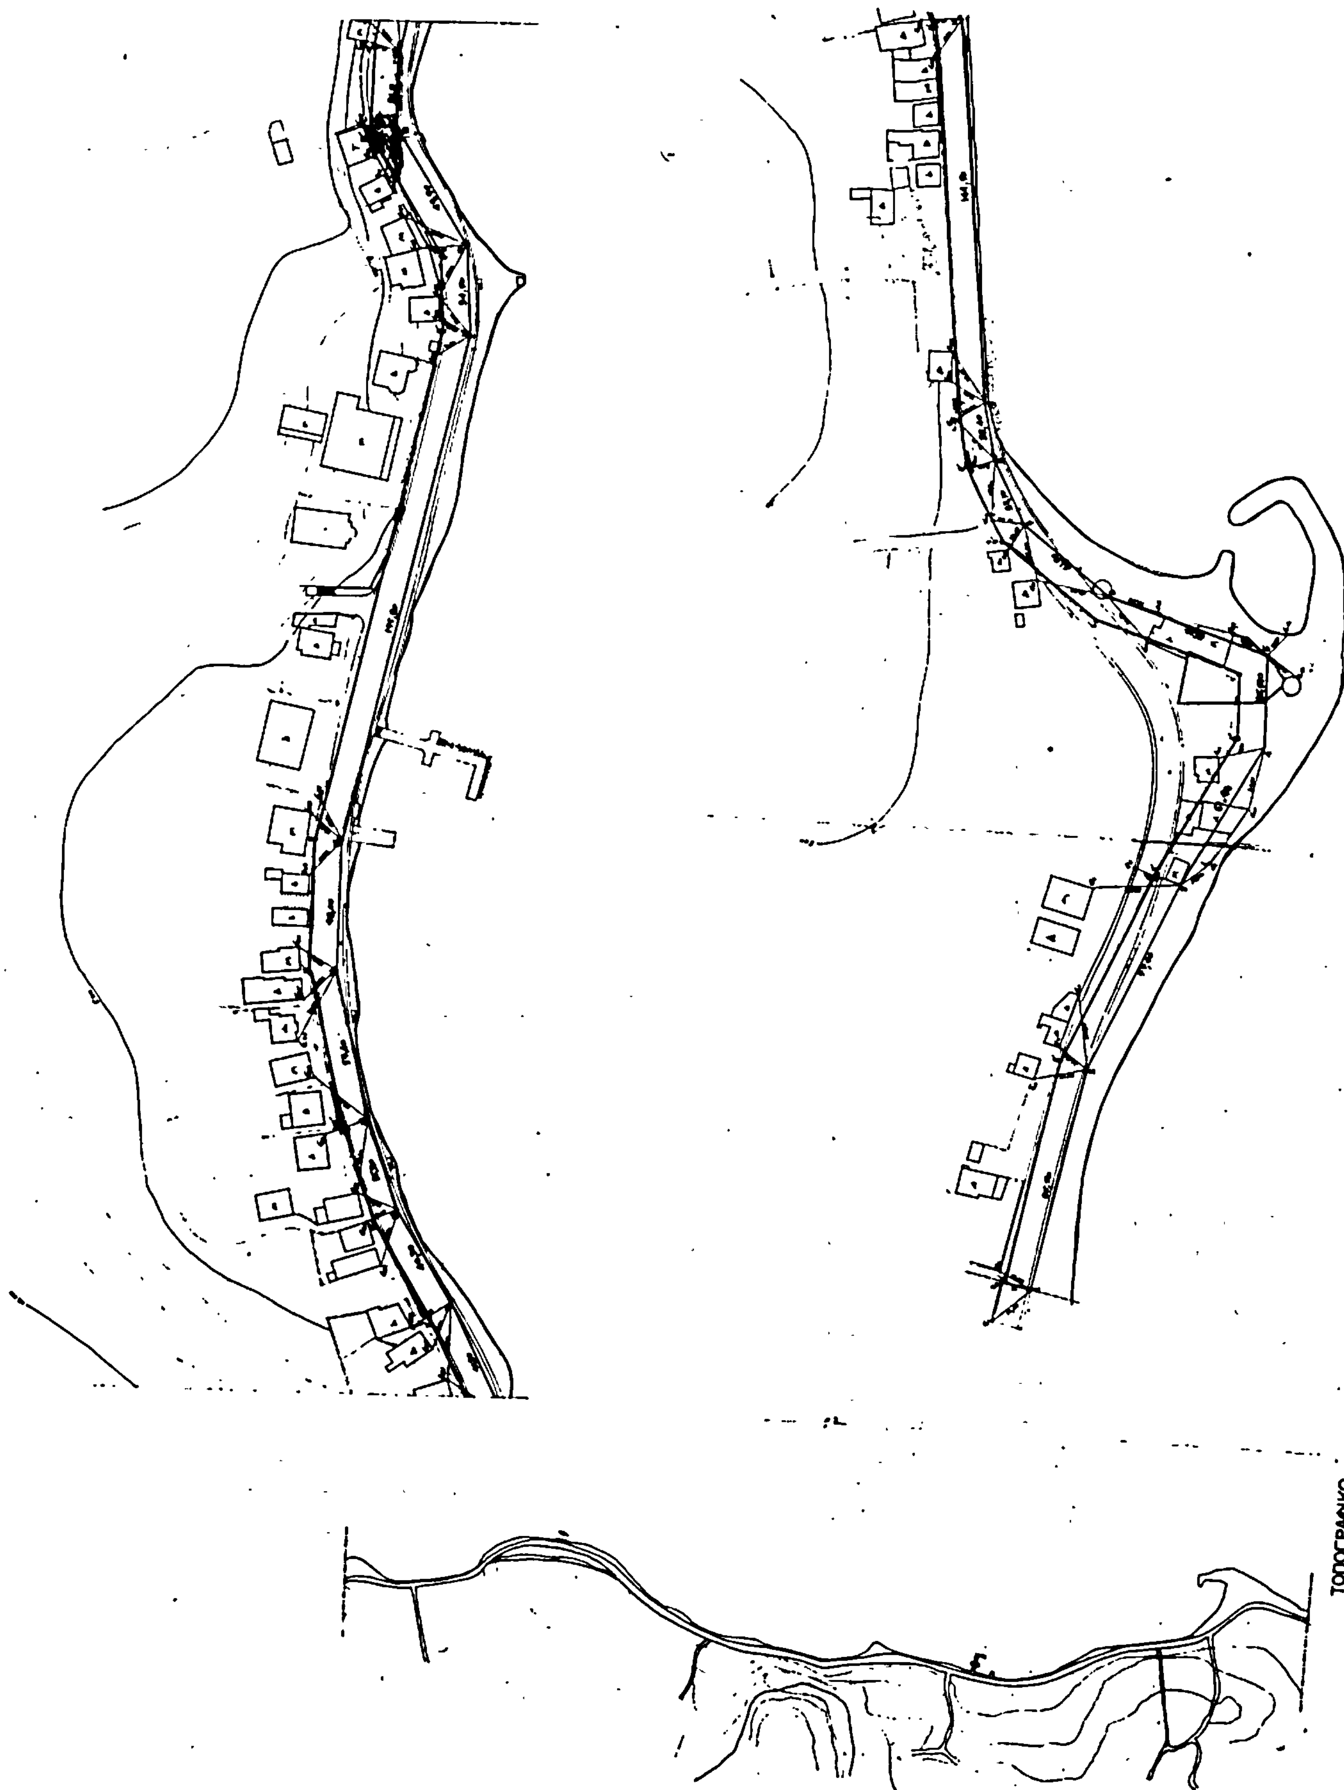

ΤΟΠΟΓΡΑΦΙΚΟ
σε κλίμακα 1:5000

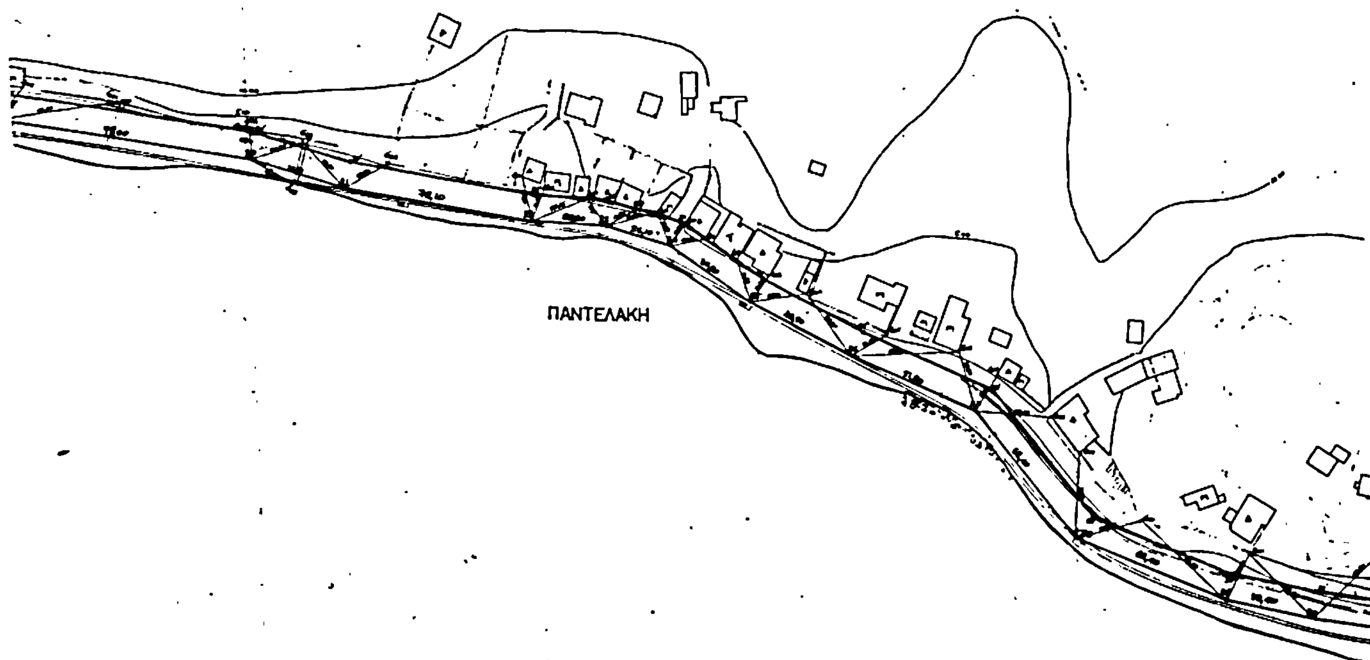
ΠΑΝΤΕΛΑΚΗ

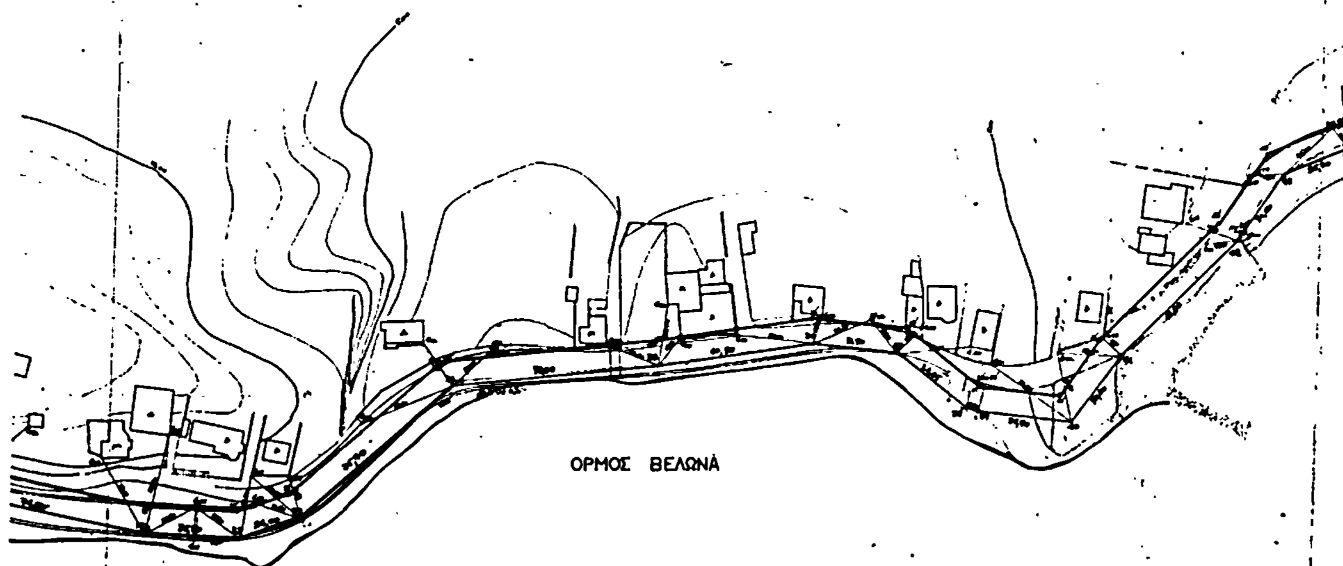
ΟΡΜΟΣ ΒΕΛΩΝΑ

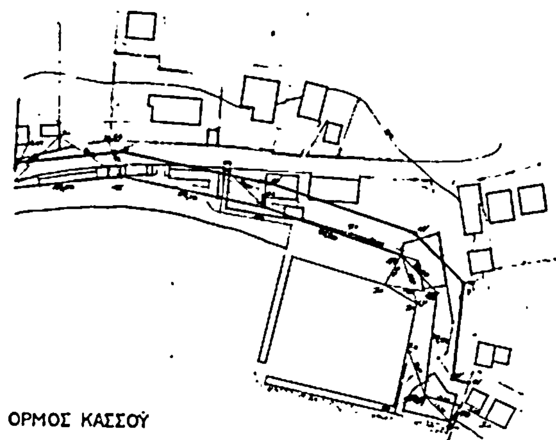

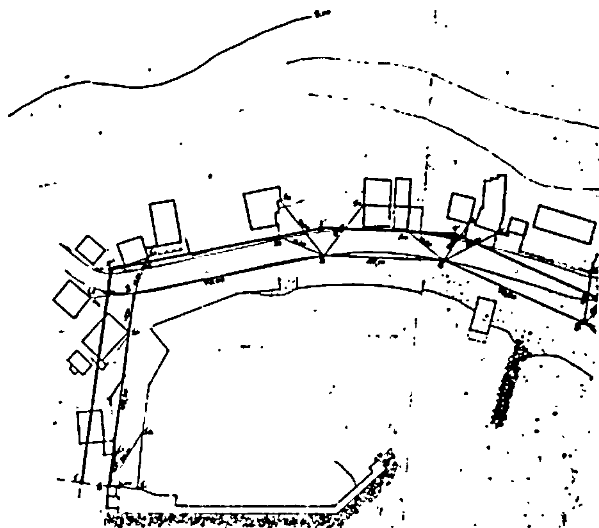

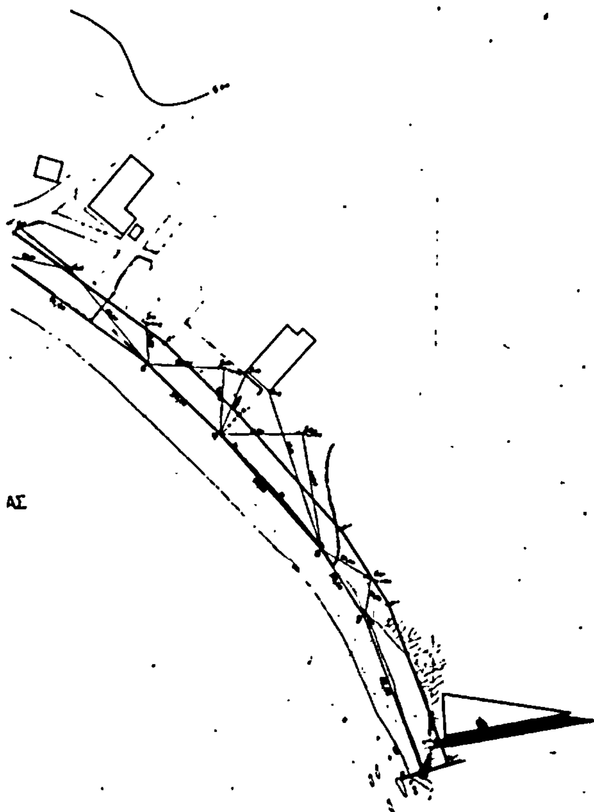

ΘΕΜΑ ΠΙΝΑΚΑ	Τοπογραφικό διάγραμμα τμήματ[redacted]ς του Δήμου Βροντάδου
ΣΚΟΠΟΣ	Καθορισμός οριογραμμών αιγιαλού και παραλίας
ΚΛΙΜΑΚΑ	1:1.000
ΗΜΕΡ/ΝΙΑ	18 Αυγούστου 1983
	ΑΝΤΩΝΙΟΣ ΧΕΛΙΟΣ
	Επαληθεύτηκε επί τόπου για την ακρίβεια της αποτύπωσης Χίος 22-6-94